
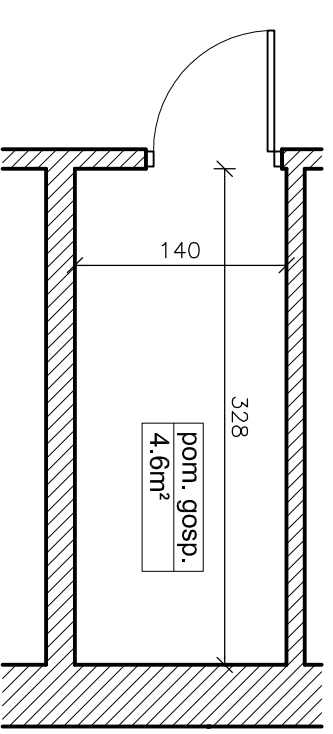


# LOKAL MIESZKALNY NR 17

## PODDASZE

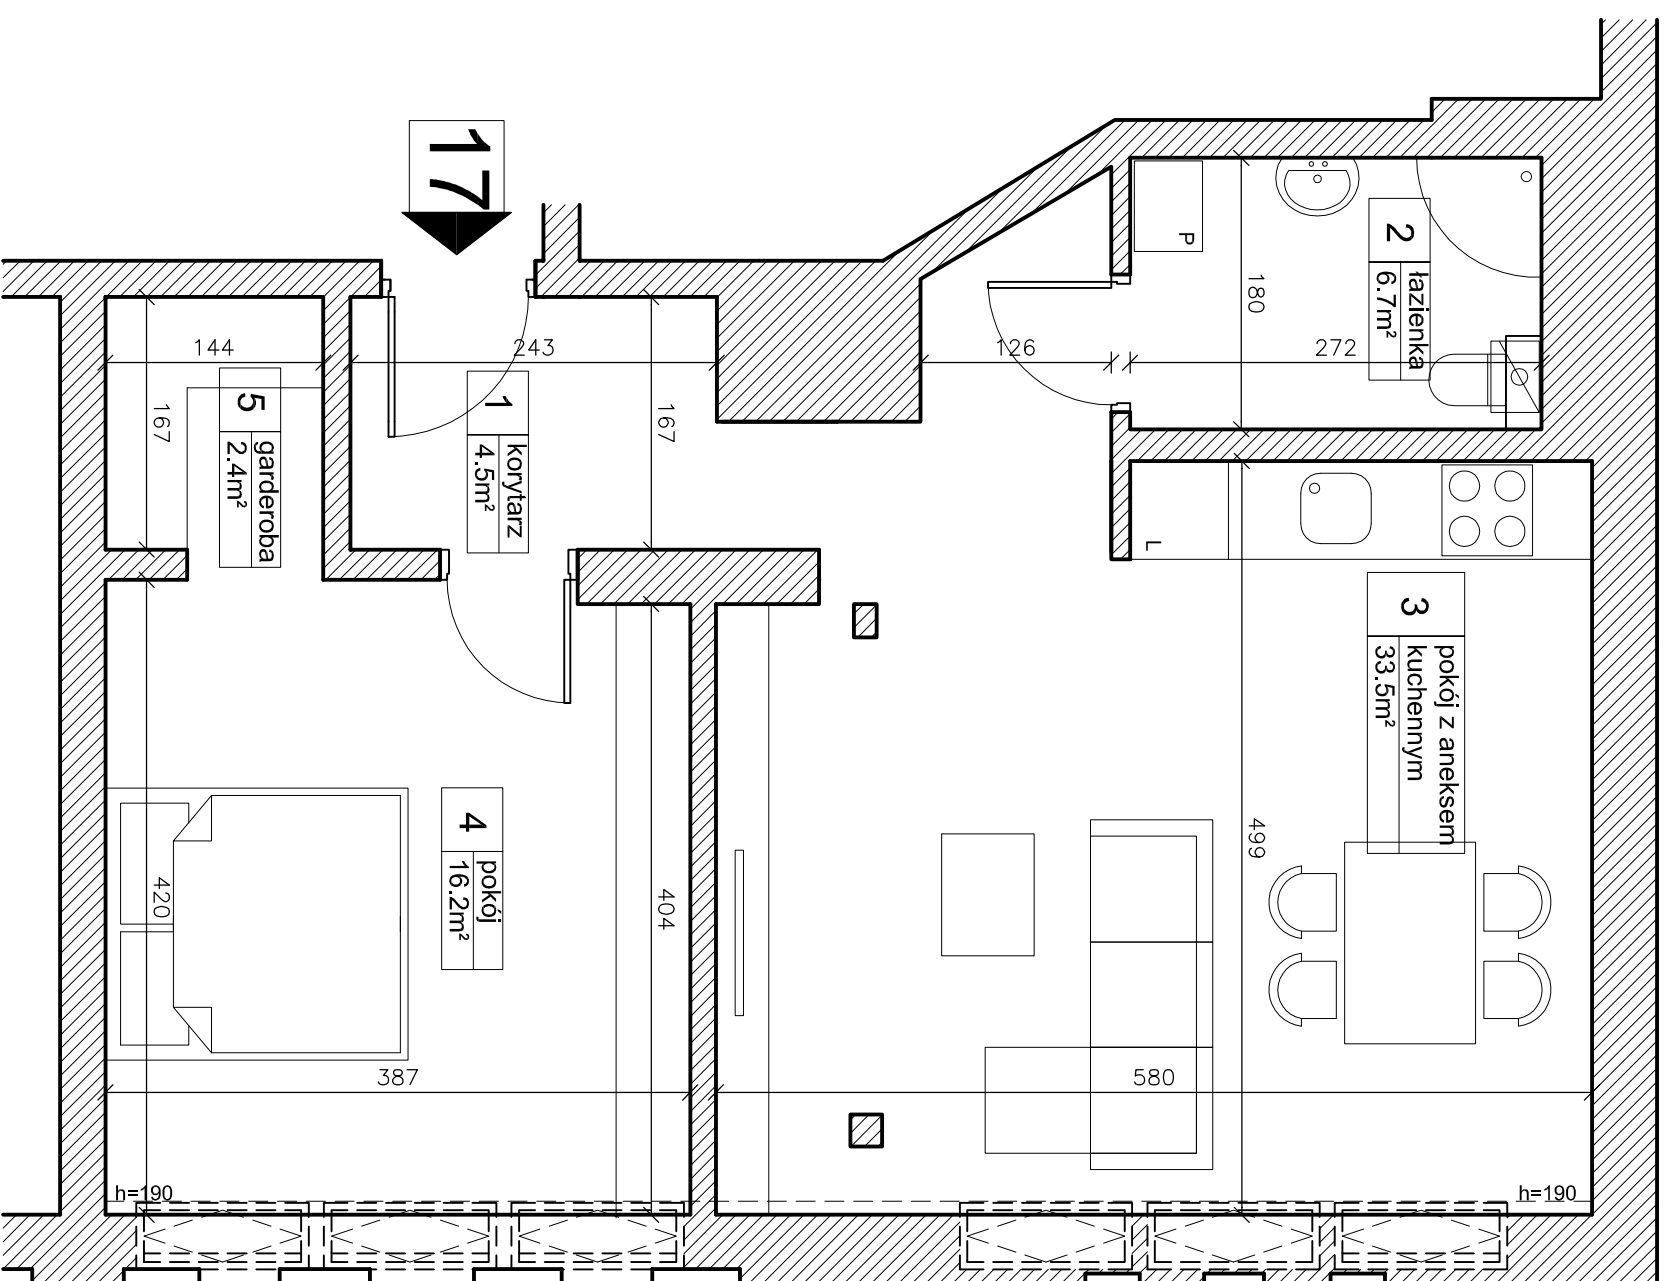

PIWNICA

### ZESTAWIENIE POWIERZCHNI:

1	KORYTARZ	4.5m <sup>2</sup>
2	ŁAZIENKA	6.7m <sup>2</sup>
3	POKÓJ Z ANEKSEM KUCHENNYM	33.5m <sup>2</sup>
4	POKÓJ	16.2m <sup>2</sup>
5	GARDEROBA	2.4m <sup>2</sup>

Powierzchnia użytkowa lokalu 63.3m<sup>2</sup>

Pomieszczenie przynależne 4.6m<sup>2</sup>