
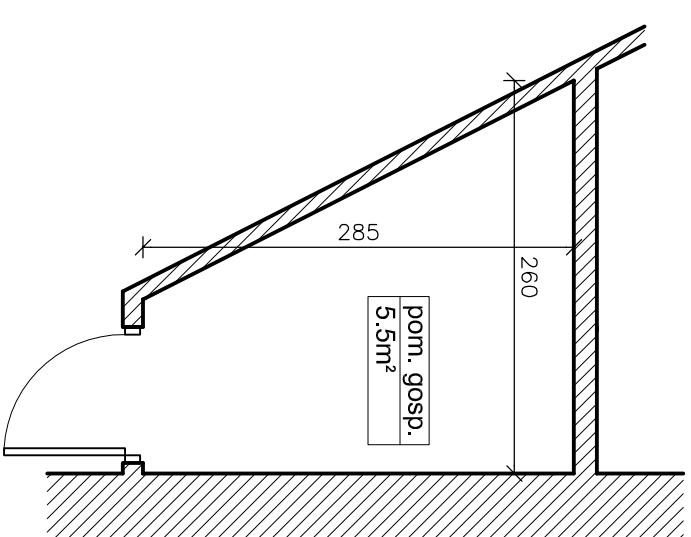


LOKAL MIESZKALNY NR 3

PIĘTRO 2

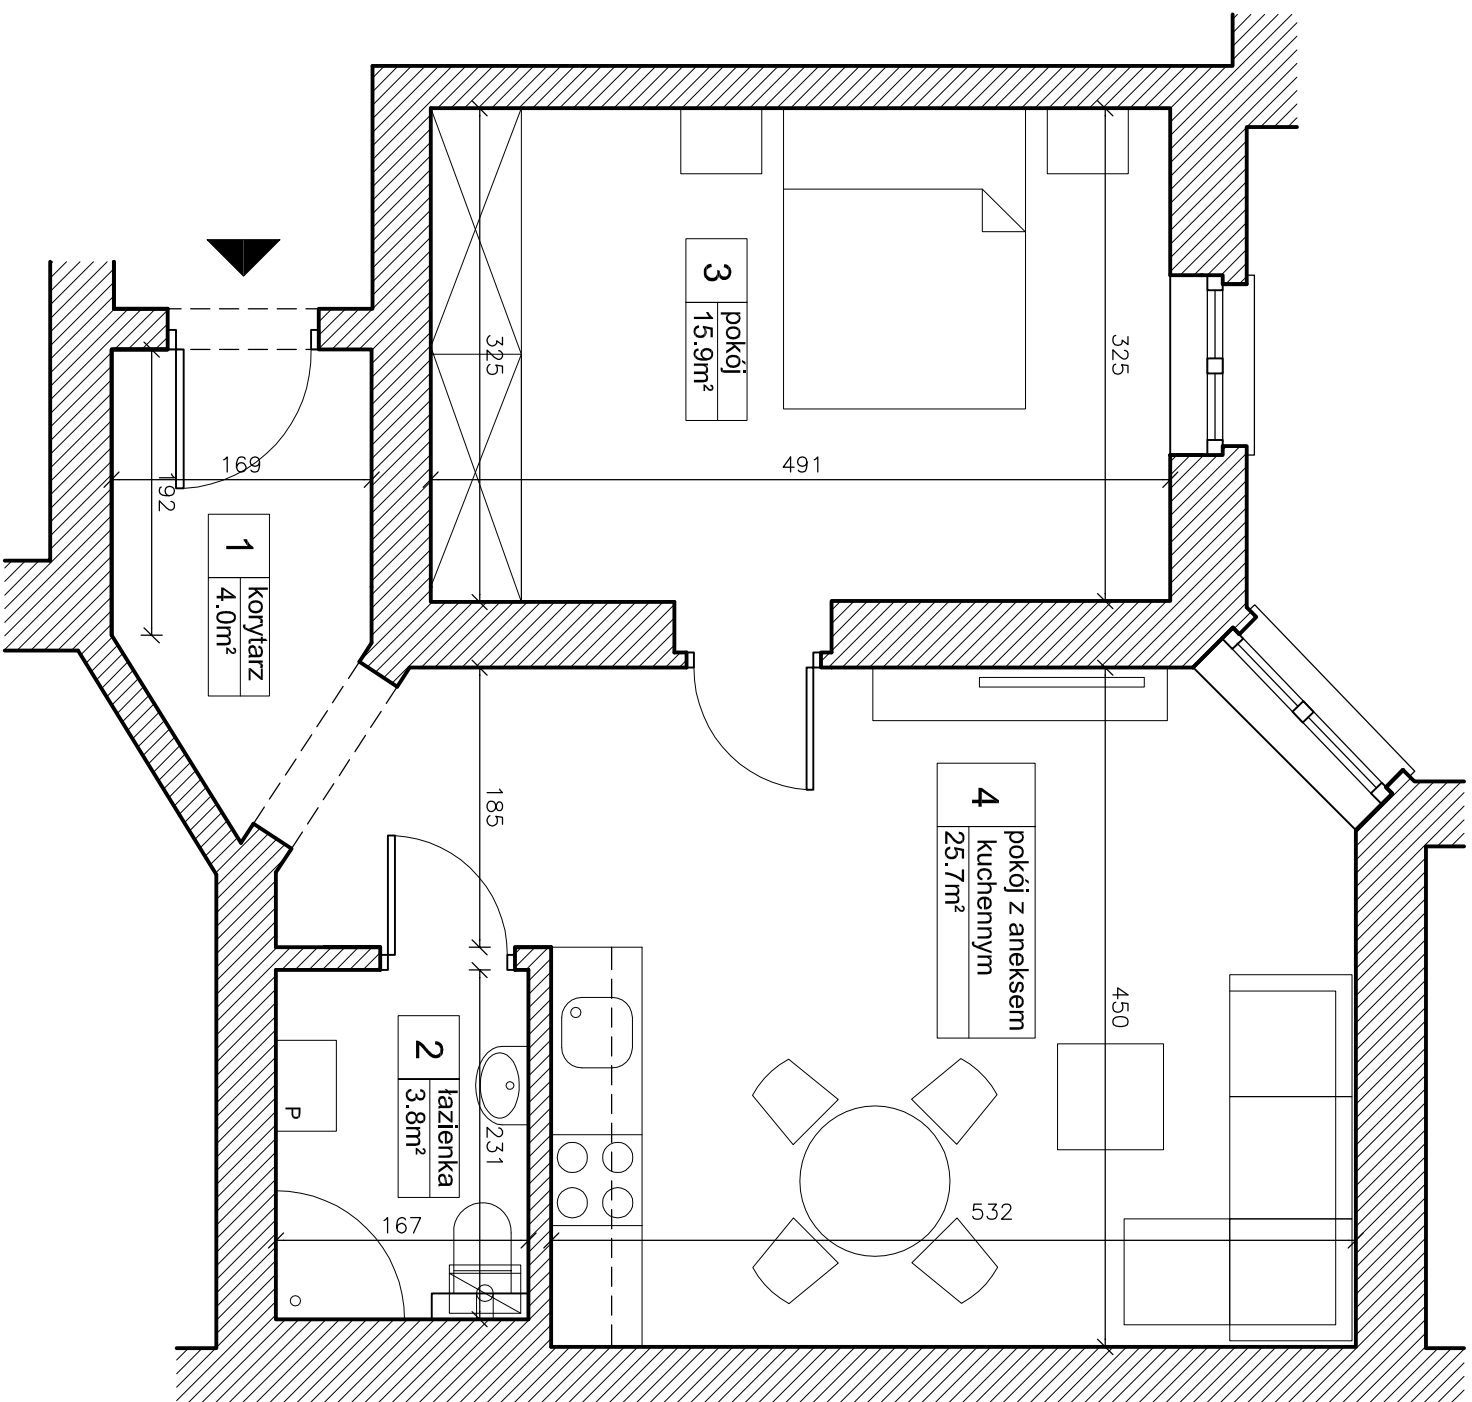

PIWNICA

ZESTAWIENIE POWIERZCHNI:

1	KORYTARZ	4.0m ²
2	ŁAZIENKA	3.8m ²
3	POKÓJ	15.9m ²
4	POKÓJ Z ANEKSEM KUCHENNYM	25.7m ²

Powierzchnia użytkowa lokalu 49,4m²

Pomieszczenie przynależne 5,5m²

BUDYNEK MIESZKALNY WIELORODZINNY Z FUNKCJĄ USŁUGOWO - HANDLOWĄ, UL. GŁOGOWSKA 82, POZNAŃ