


LOKAL MIESZKALNY NR 31

PIĘTRO 1

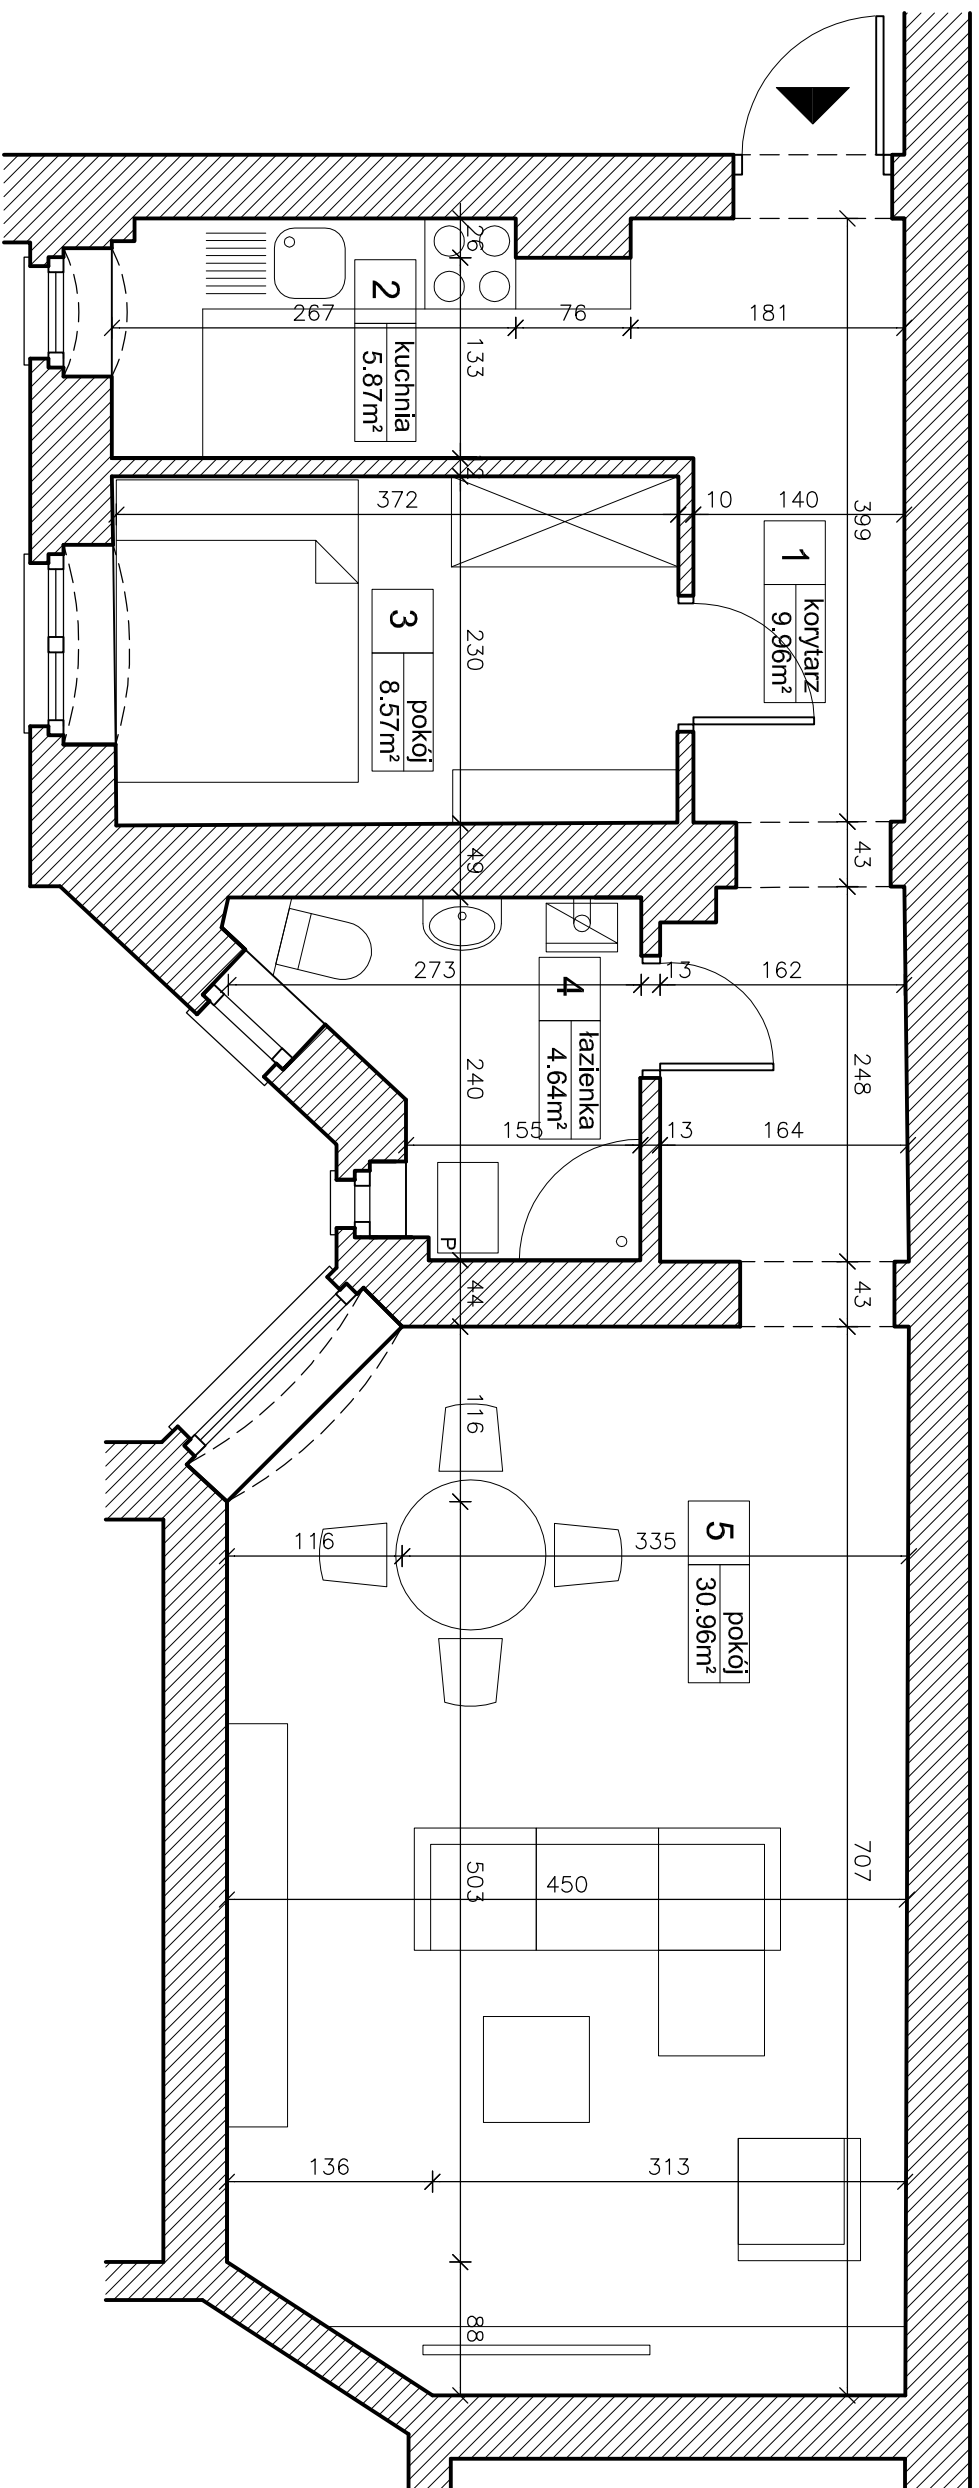


ZESTAWIENIE POWIERZCHNI:

1	KORYTARZ	9.96m ²
2	KUCHNIA	5.87m ²
3	POKÓJ	8.57m ²
4	ŁAZIENKA	4.64m ²
5	POKÓJ	30.96m ²

Powierzchnia użytkowa lokalu 60.00m²

Pomieszczenie przynależne 6.82m²

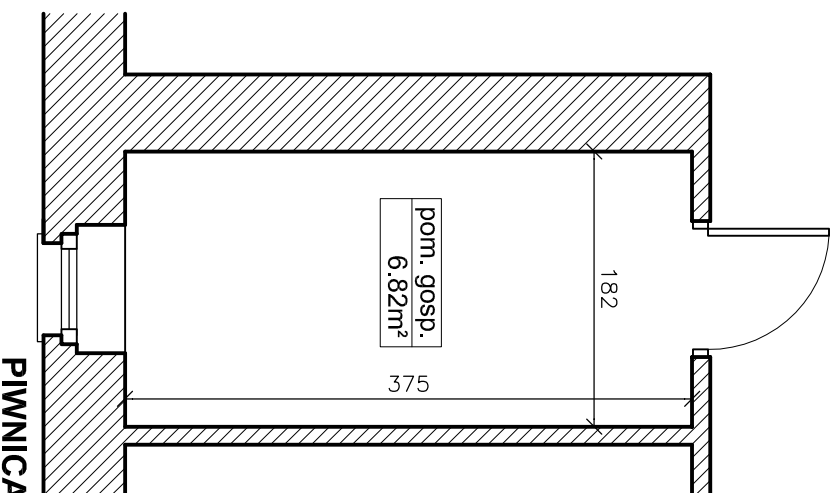

PIWNICA

BUDYNEK MIESZKALNY WIELORODZINNY Z FUNKCJĄ USŁUGOWO - HANDLOWĄ, UL. GŁOGOWSKA 82, POZNAŃ