


# LOKAL MIESZKALNY NR 31

PIĘTRO 1

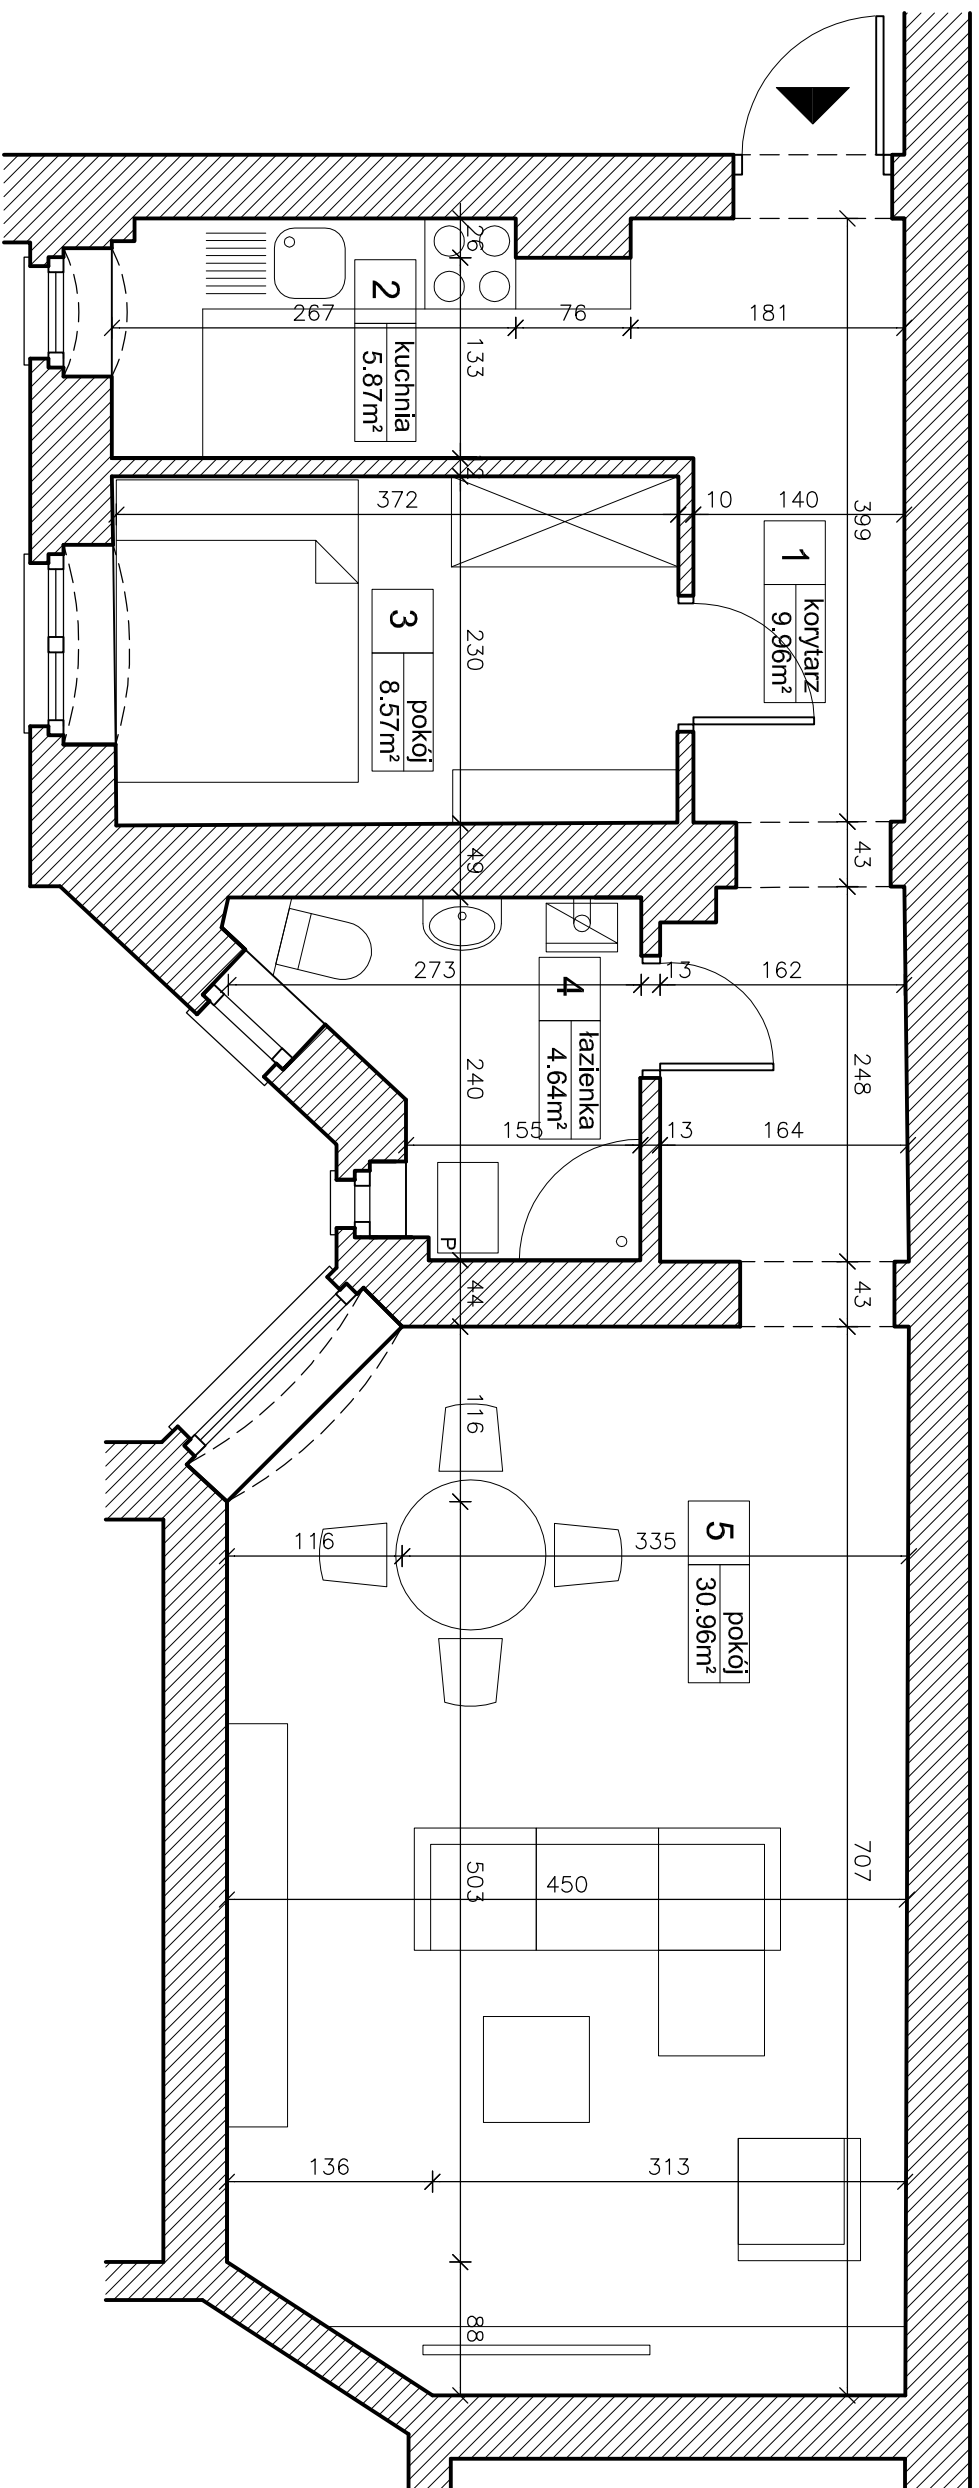


## ZESTAWIENIE POWIERZCHNI:

1	KORYTARZ	9.96m <sup>2</sup>
2	KUCHNIA	5.87m <sup>2</sup>
3	POKÓJ	8.57m <sup>2</sup>
4	ŁAZIENKA	4.64m <sup>2</sup>
5	POKÓJ	30.96m <sup>2</sup>

Powierzchnia użytkowa lokalu 60.00m<sup>2</sup>

Pomieszczenie przynależne 6.82m<sup>2</sup>

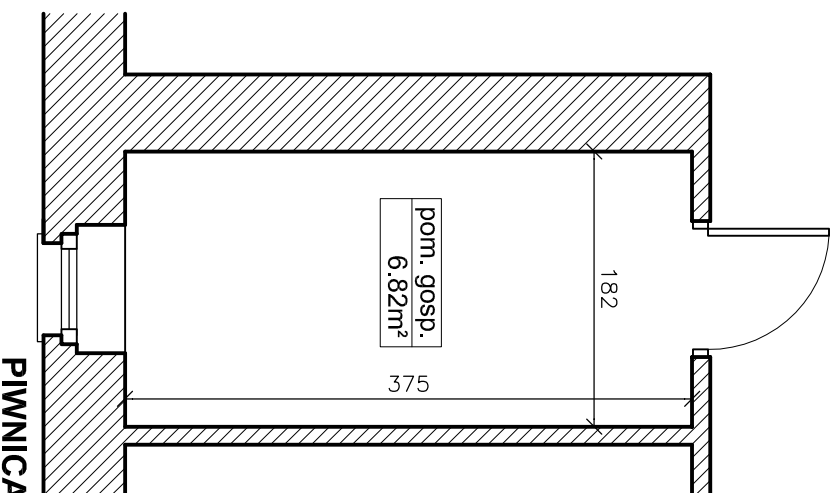

PIWNICA

BUDYNEK MIESZKALNY WIELORODZINNY Z FUNKCJĄ USŁUGOWO - HANDLOWĄ, UL. GŁOGOWSKA 82, POZNAŃ