
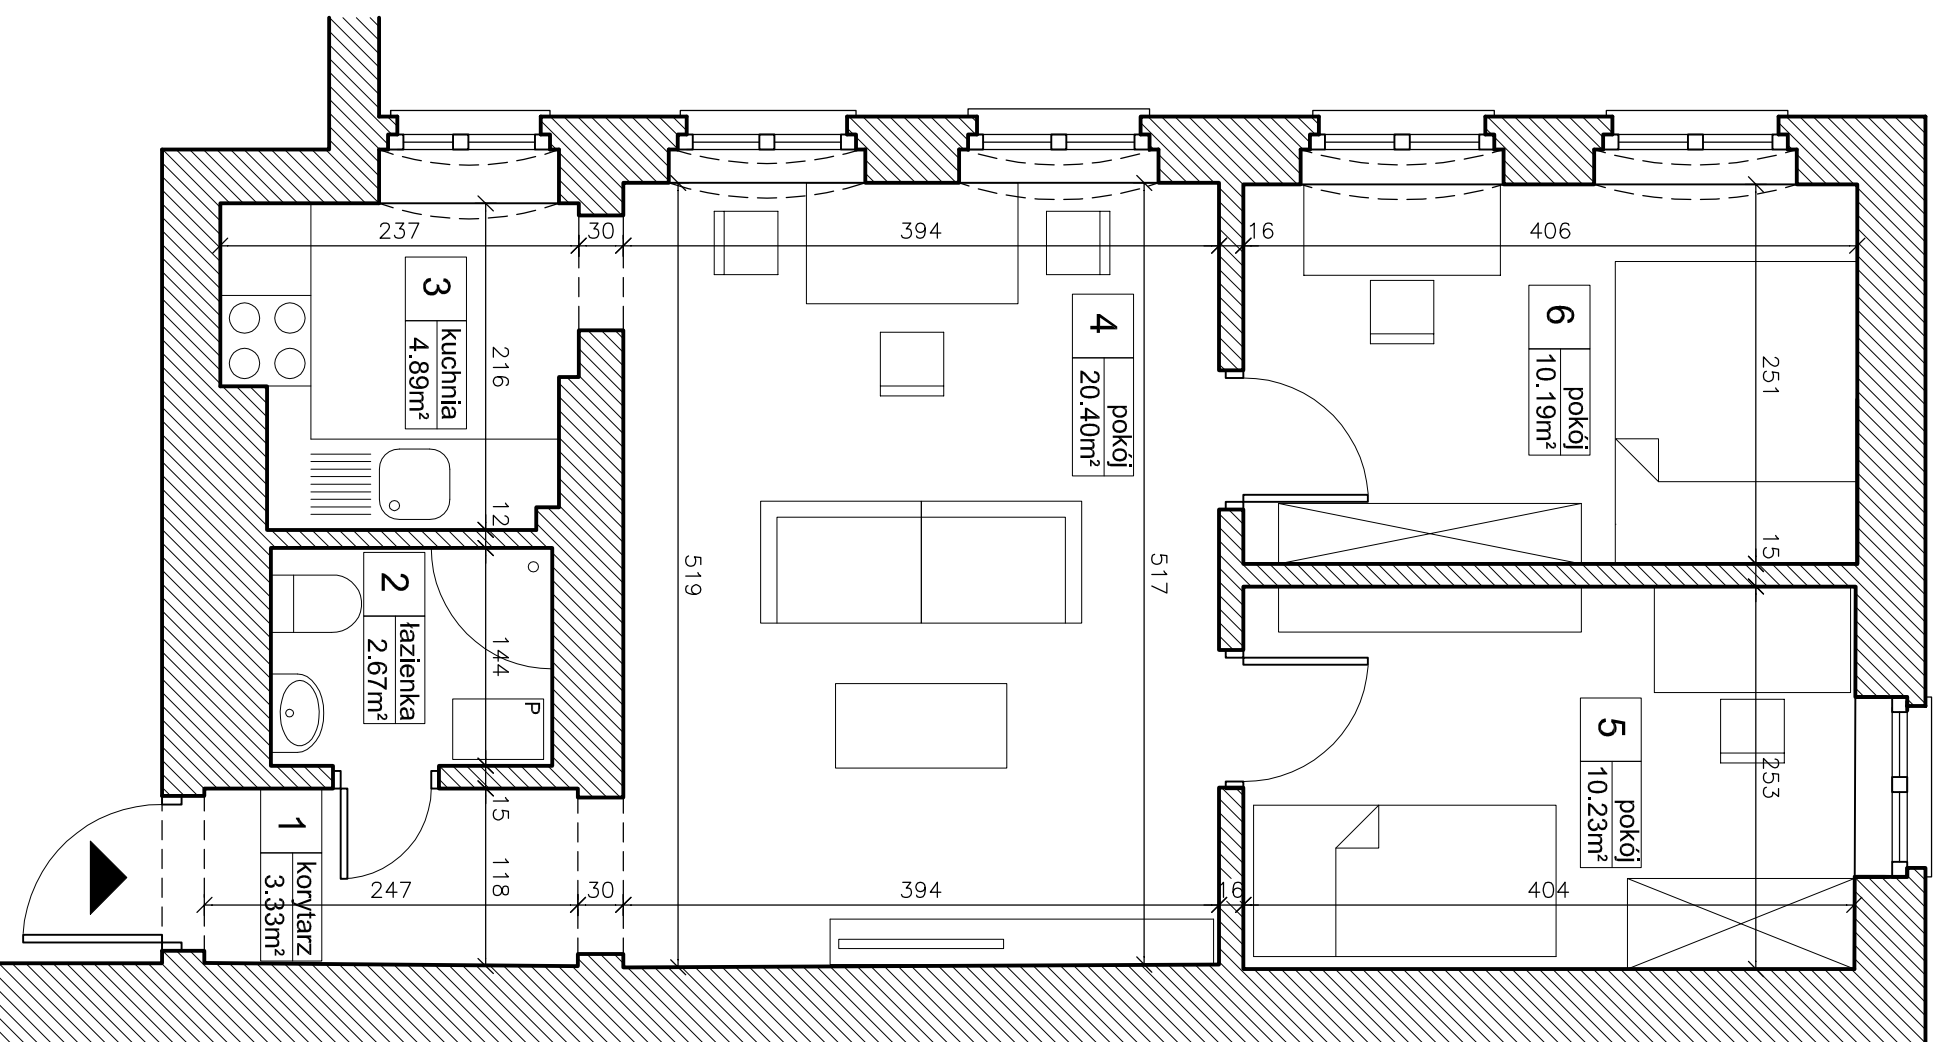


# LOKAL MIESZKALNY NR 32

PIĘTRO 2

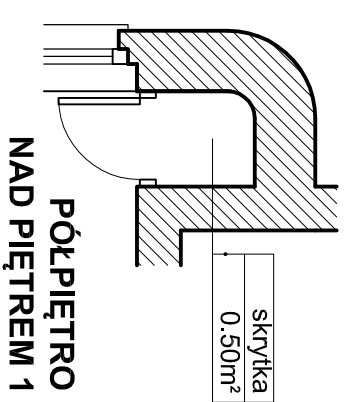

## ZESTAWIENIE POWIERZCHNI:

1	KORYTARZ	3.33m <sup>2</sup>
2	ŁAZIENKA	2.67m <sup>2</sup>
3	KUCHNIA	4.89m <sup>2</sup>
4	POKÓJ	20.40m <sup>2</sup>
5	POKÓJ	10.23m <sup>2</sup>
6	POKÓJ	10.19m <sup>2</sup>

Powierzchnia użytkowa lokalu 51.71m<sup>2</sup>

Pomieszczenie przynależne 0.50m<sup>2</sup>

BUDYNEK MIESZKALNY WIELORODZINNY Z FUNKCJĄ USŁUGOWO - HANDLOWĄ, UL. GŁOGOWSKA 82, POZNAŃ