
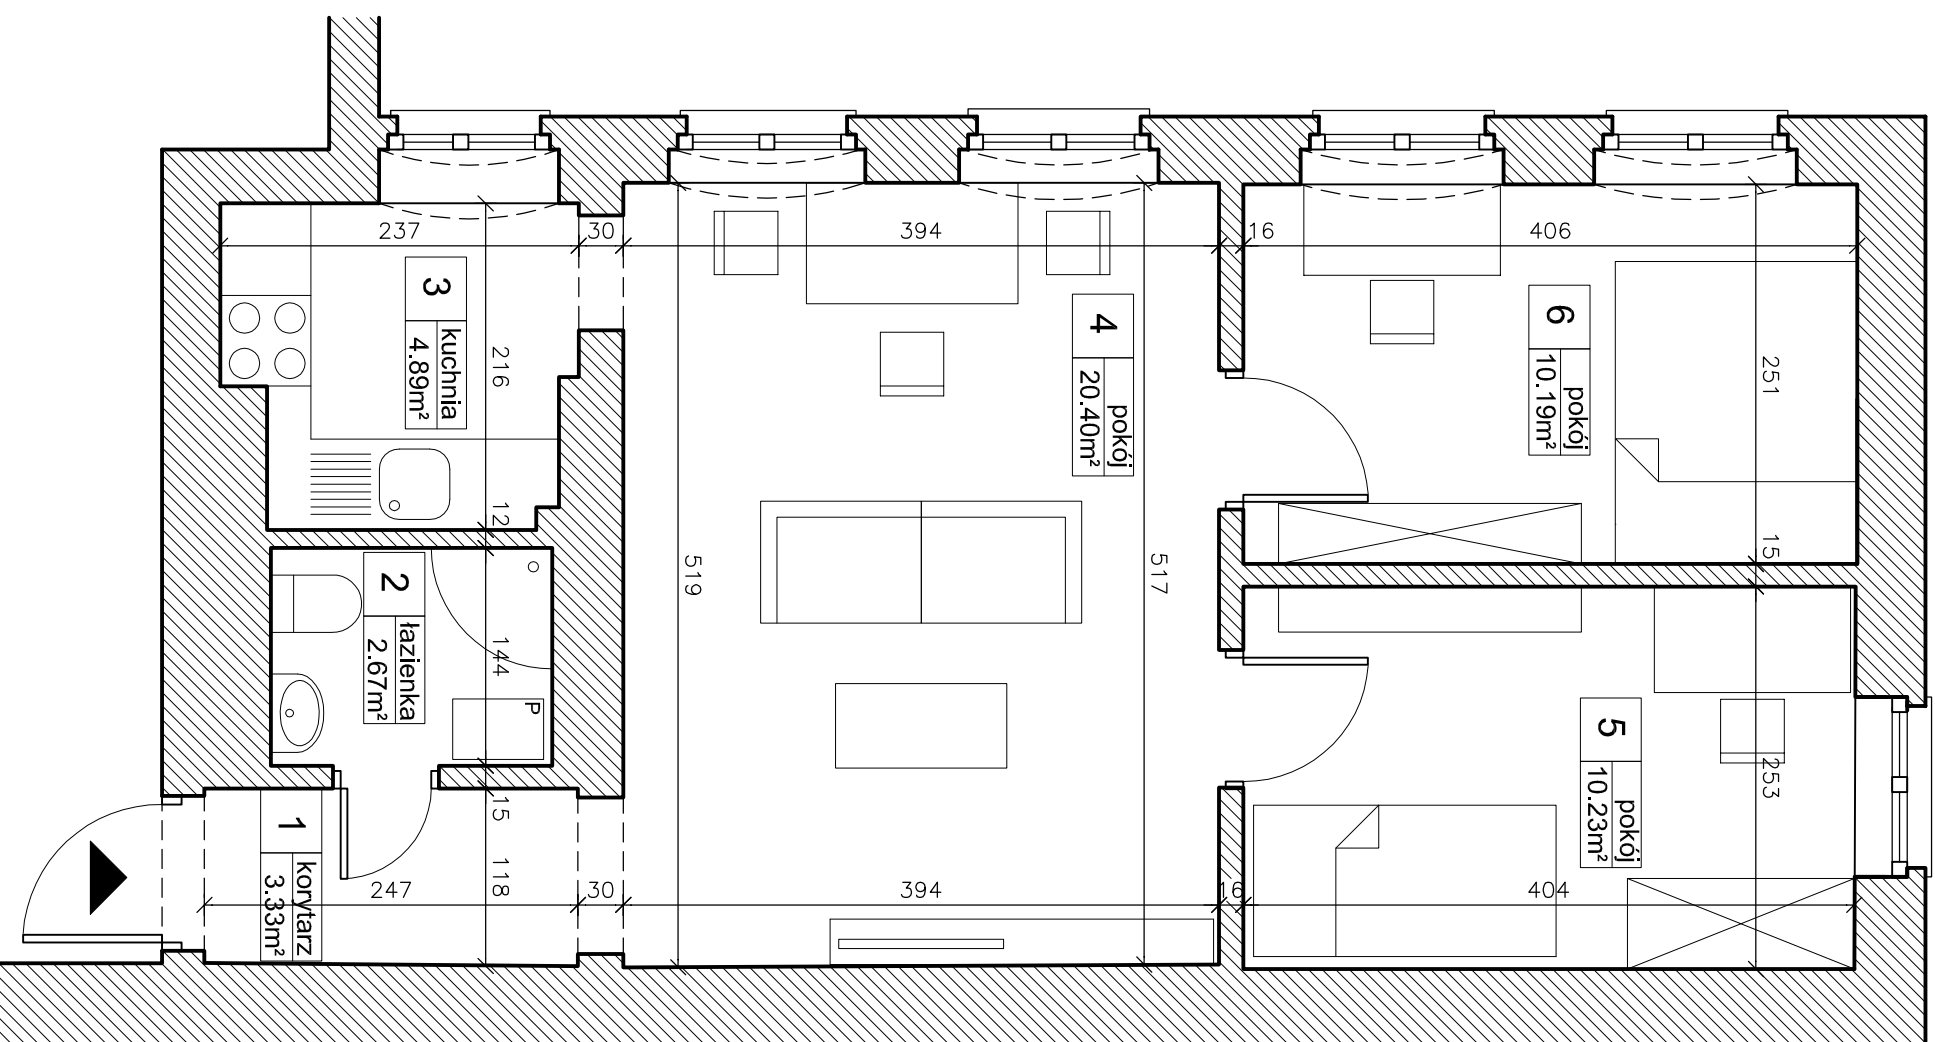


LOKAL MIESZKALNY NR 32

PIĘTRO 2

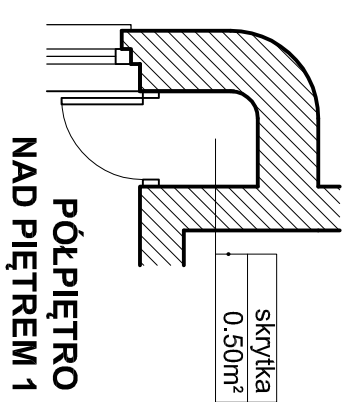

ZESTAWIENIE POWIERZCHNI:

1	KORYTARZ	3.33m ²
2	ŁAZIENKA	2.67m ²
3	KUCHNIA	4.89m ²
4	POKÓJ	20.40m ²
5	POKÓJ	10.23m ²
6	POKÓJ	10.19m ²

Powierzchnia użytkowa lokalu 51.71m²

Pomieszczenie przynależne 0.50m²

BUDYNEK MIESZKALNY WIELORODZINNY Z FUNKCJĄ USŁUGOWO - HANDLOWĄ, UL. GŁOGOWSKA 82, POZNAŃ