

# Lokal mieszkalny P4.36

PIĘTRO 4

Zestawienie powierzchni:

Korytarz = 9,2m<sup>2</sup>

Łazienka = 3,1m<sup>2</sup>


Pokój = 15,9m<sup>2</sup>

Kuchnia = 4,8m<sup>2</sup>



Pokój = 22,3m<sup>2</sup>

Powierzchnia użytkowa lokalu = 55,3m<sup>2</sup>

Pomieszczenie przynależne = 0,4m<sup>2</sup>

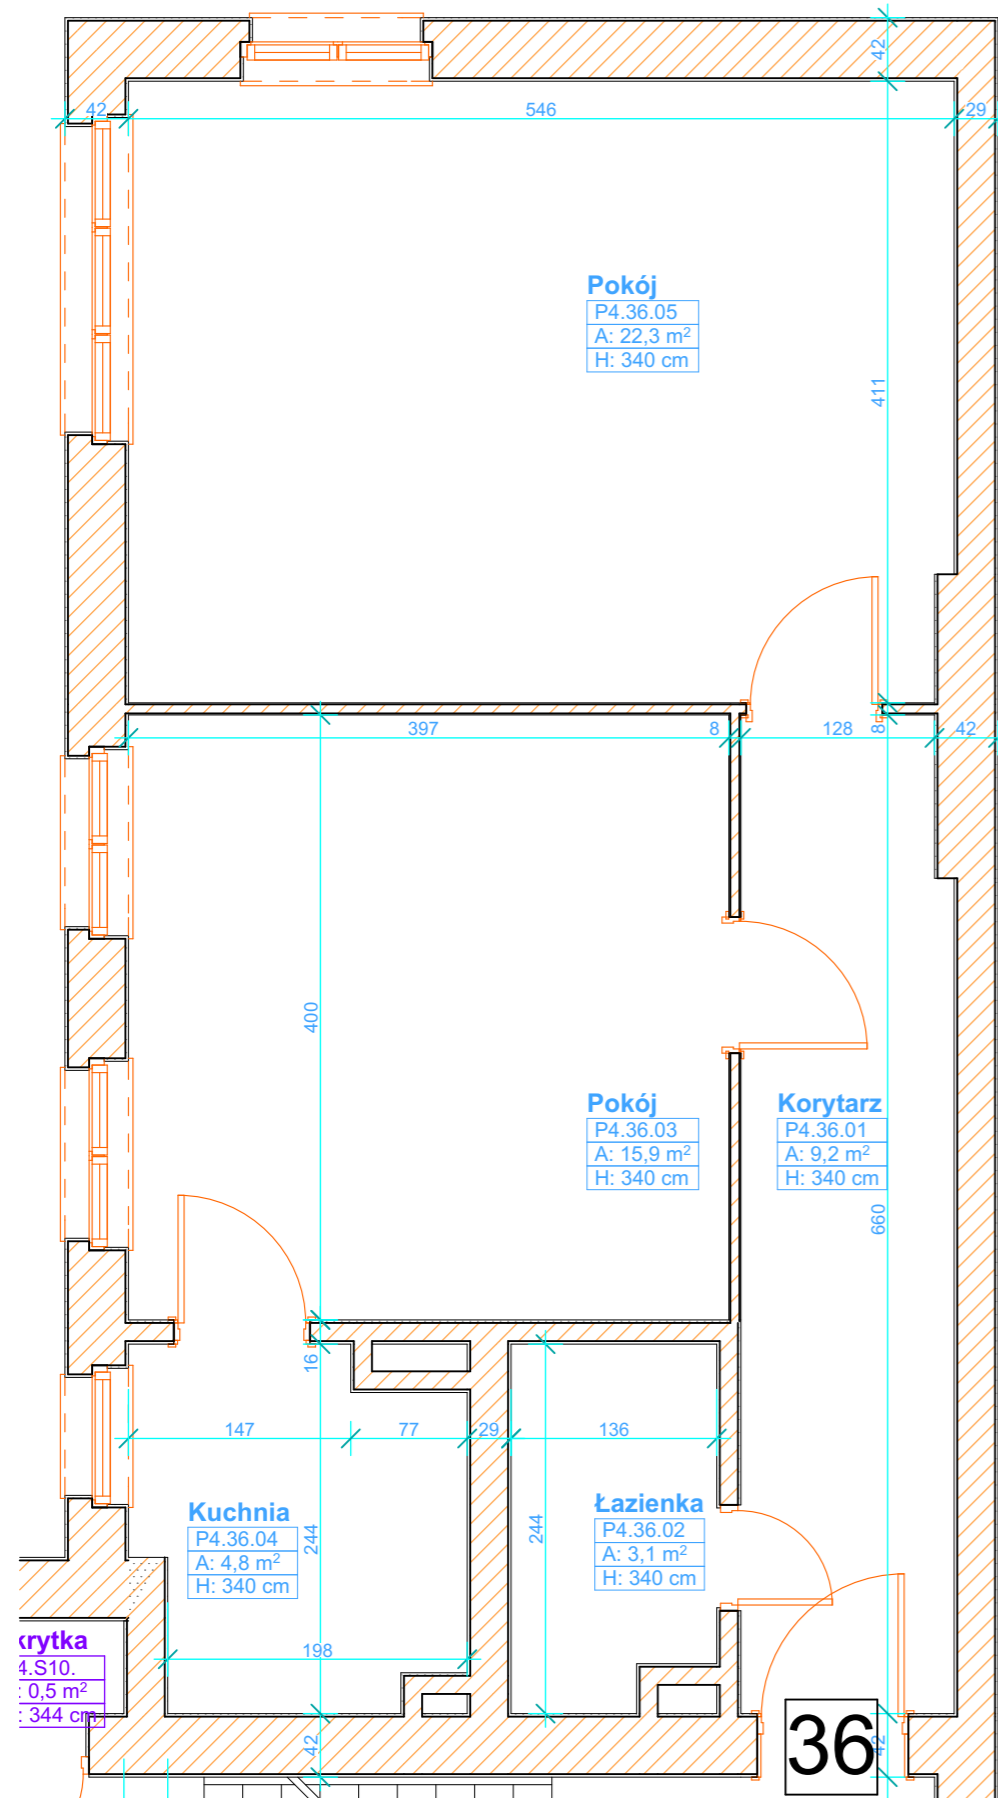

PÓŁPIĘTRO  
NAD PIĘTREM 3

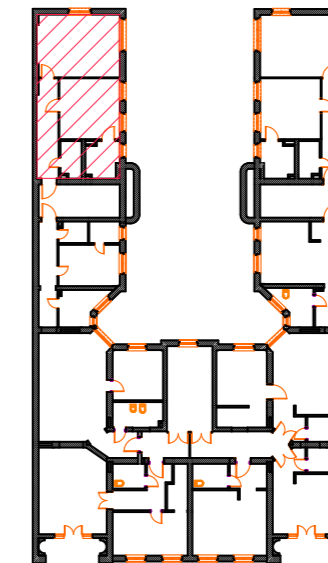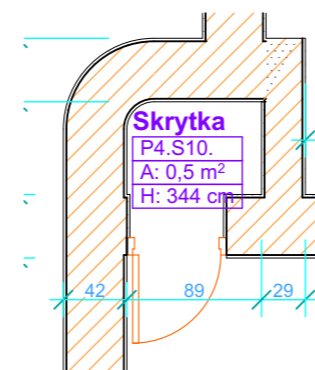

W świetle art. 2 ust. 2 ustawy z dnia 24 czerwca 1994 roku o własności lokali (Dz.U. 1994 Nr 85 poz. 388), lokal mieszkalny nr 36 usytuowany na czwartym piętrze budynku mieszkalnego, handlowo-usługowego, przy ul. Głogowska 82 jest samodzielnym lokalem i pod względem technicznym spełnia wymogi stawiane pomieszczeniom przeznaczonym na stały pobyt ludzi i o innym przeznaczeniu niż mieszkalny.

Numeracja budynku jest zgodna z ewidencją gruntów i budynków Miasta Poznania prowadzoną przez ZGiKM GEOPOZ.

<b>CUBE</b>	Pracownia Architektoniczna Wojciech Przybylski ul. Grotkowska 5/6, 61-176 Poznań, tel:509289149		NR RYS.
	OBIEKT:	BUDYNEK MIESZKALNY WIELORODZINNY Z FUNKCJA USŁUGOWO-HANDLOWĄ	SKALA: 1:50
ADRES: INWESTYCJI	UL. GŁOGOWSKA 82, POZNAŃ DZ. NR 12, ARK. 31, OBRĘB ŁAZARZ,		BRANŻA: ARCHITEKTURA
INWESTOR:	WSPÓŁWŁASNOŚĆ	DATA:	28 LUTY 2017
ETAP:	WYDZIELENIE SAMODZIELNYCH LOKALI		
RYSUNEK:	INWENTARYZACJA LOKALU MIESZKALNEGO P4.36		
PROJEKTANT:	mgr inż. arch. WOJCIECH PRZYBYLSKI WP-IOA/OKK/UpB/16/2008		