
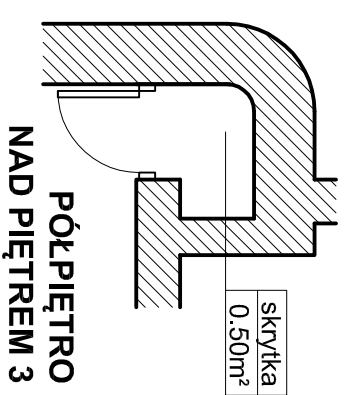


LOKAL MIESZKALNY NR 36

PIĘTRO 4

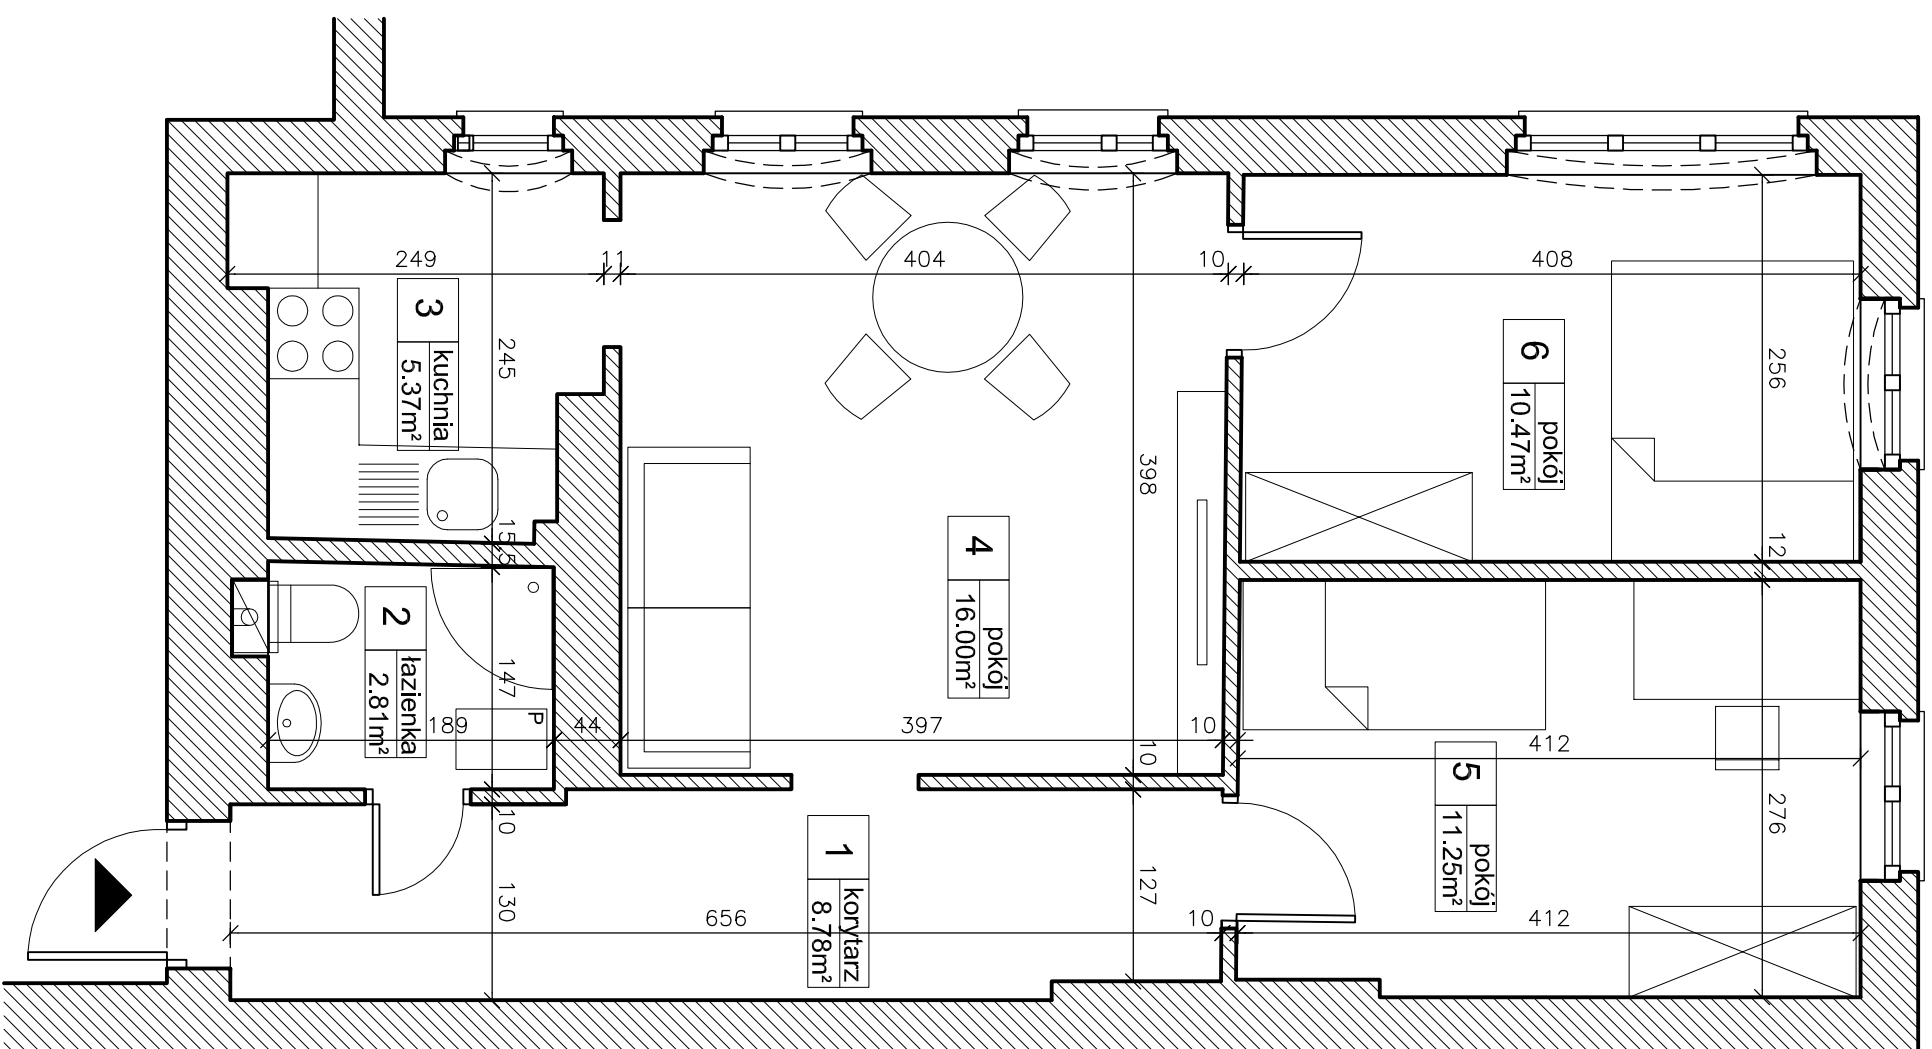

ZESTAWIENIE POWIERZCHNI:

1	KORYTARZ	8.78m ²
2	ŁAZIENKA	2.81m ²
3	KUCHNIA	5.37m ²
4	POKÓJ	16.00m ²
5	POKÓJ	11.25m ²
6	POKÓJ	10.47m ²

Powierzchnia użytkowa lokalu 54.68m²

Pomieszczenie przynależne 0.50m²

BUDYNEK MIESZKALNY WIELORODZINNY Z FUNKCJĄ USŁUGOWO - HANDLOWĄ, UL. GŁOGOWSKA 82, POZNAŃ