
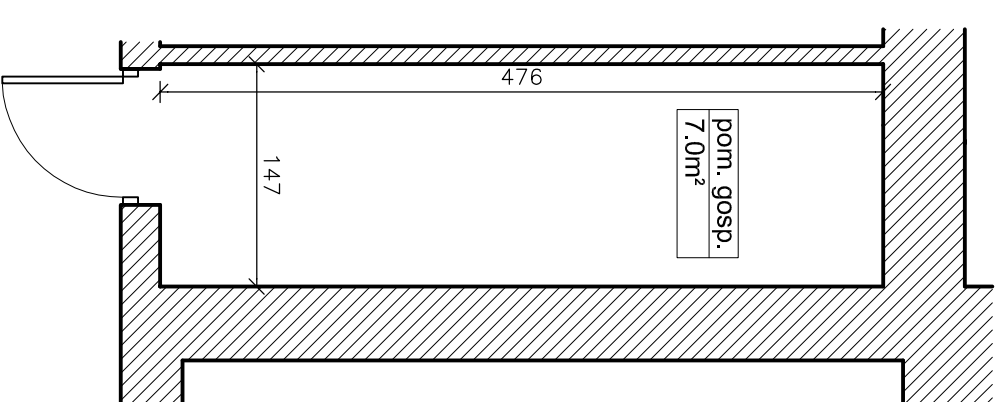


LOKAL MIESZKALNY NR 7

PIĘTRO 3

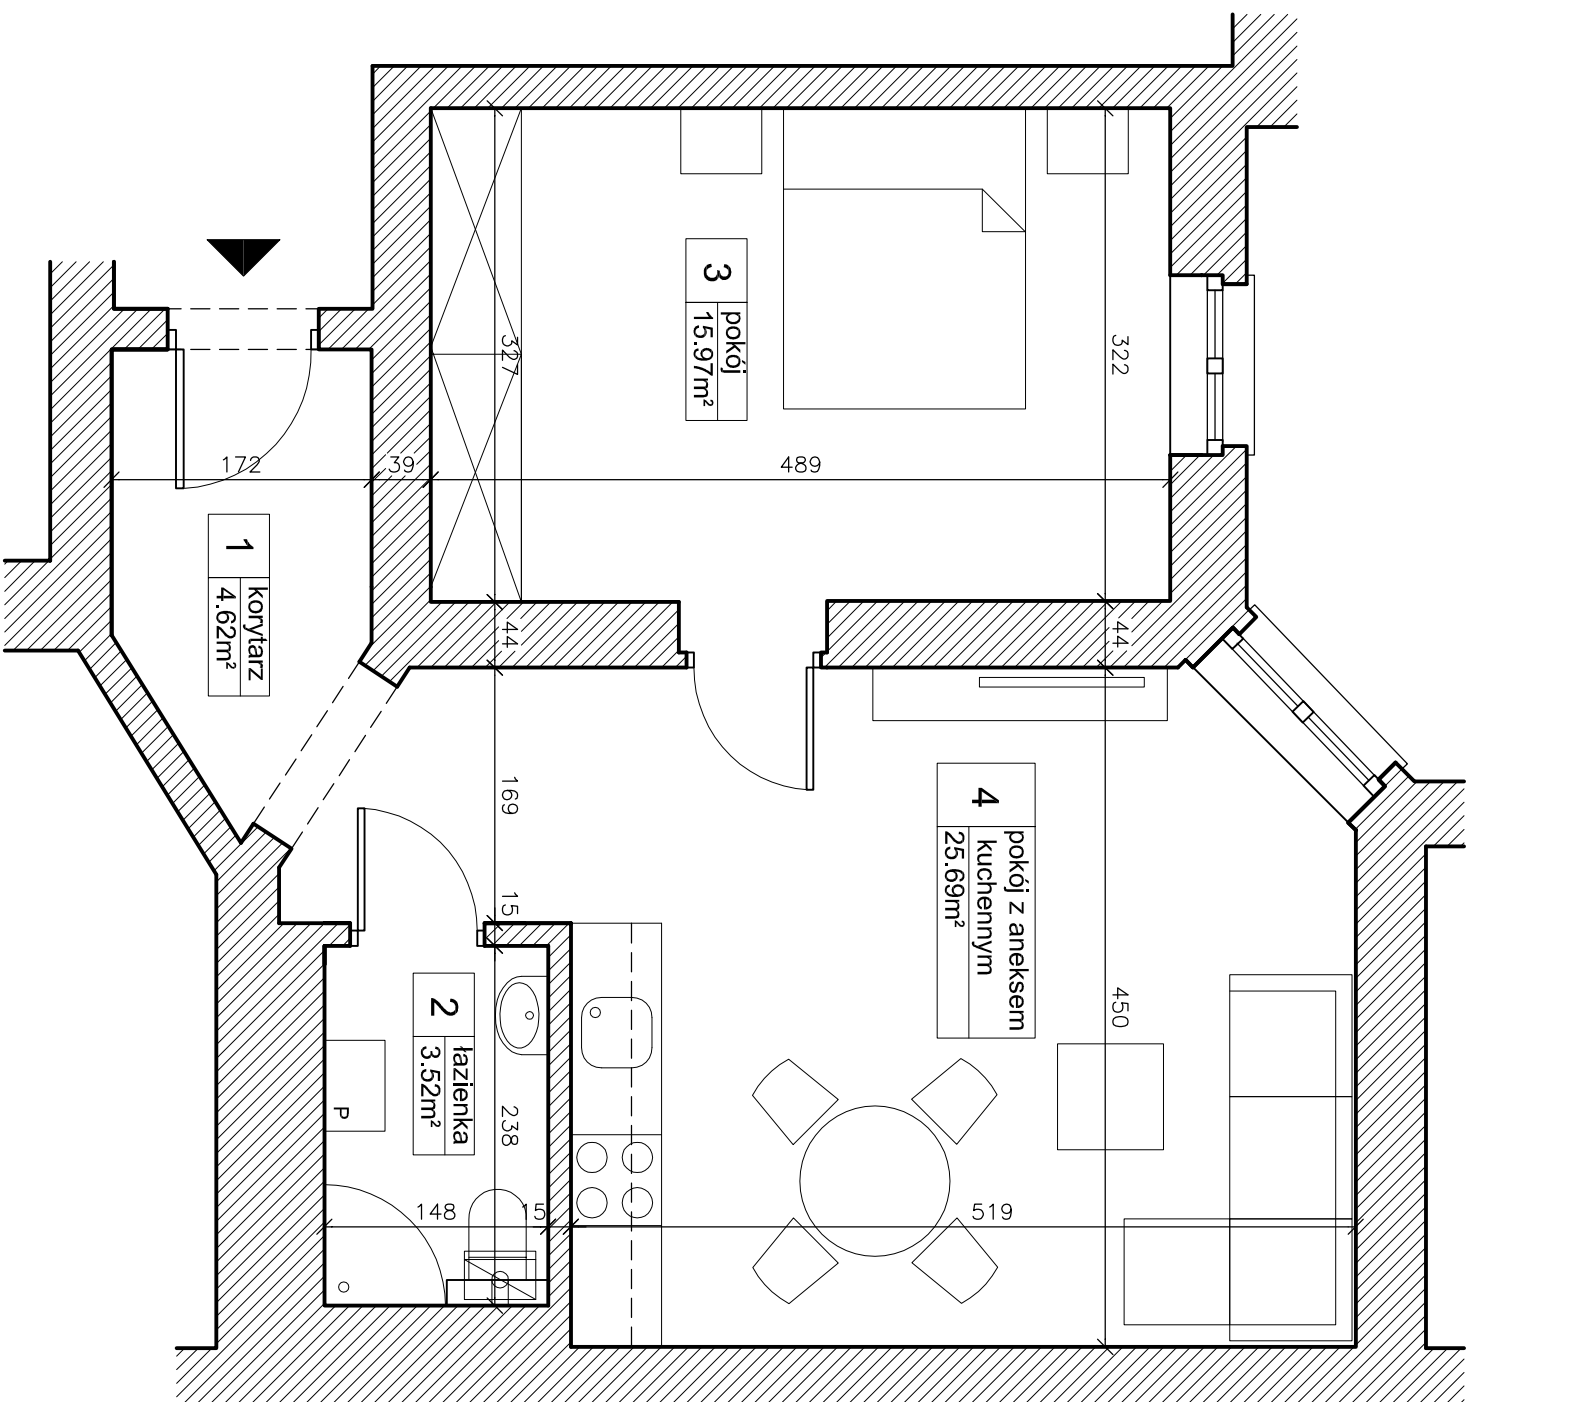

PIWNICA

ZESTAWIENIE POWIERZCHNI:

1	KORYTARZ	4.62m ²
2	ŁAZIENKA	3.52m ²
3	POKÓJ	15.97m ²
4	POKÓJ Z ANEKSEM KUCHENNYM	25.69m ²

Powierzchnia użytkowa lokalu **49,80m²**

Pomieszczenie przynależne 7.0m²

BUDYNEK MIESZKALNY WIELORODZINNY Z FUNKCJĄ USŁUGOWO - HANDLOWĄ, UL. GŁOGOWSKA 82, POZNAŃ