
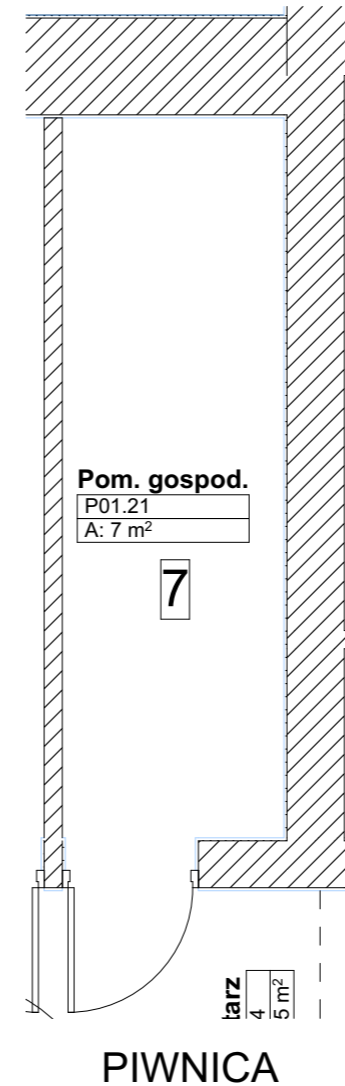


# Lokal mieszkalny P3.7

PIĘTRO 3

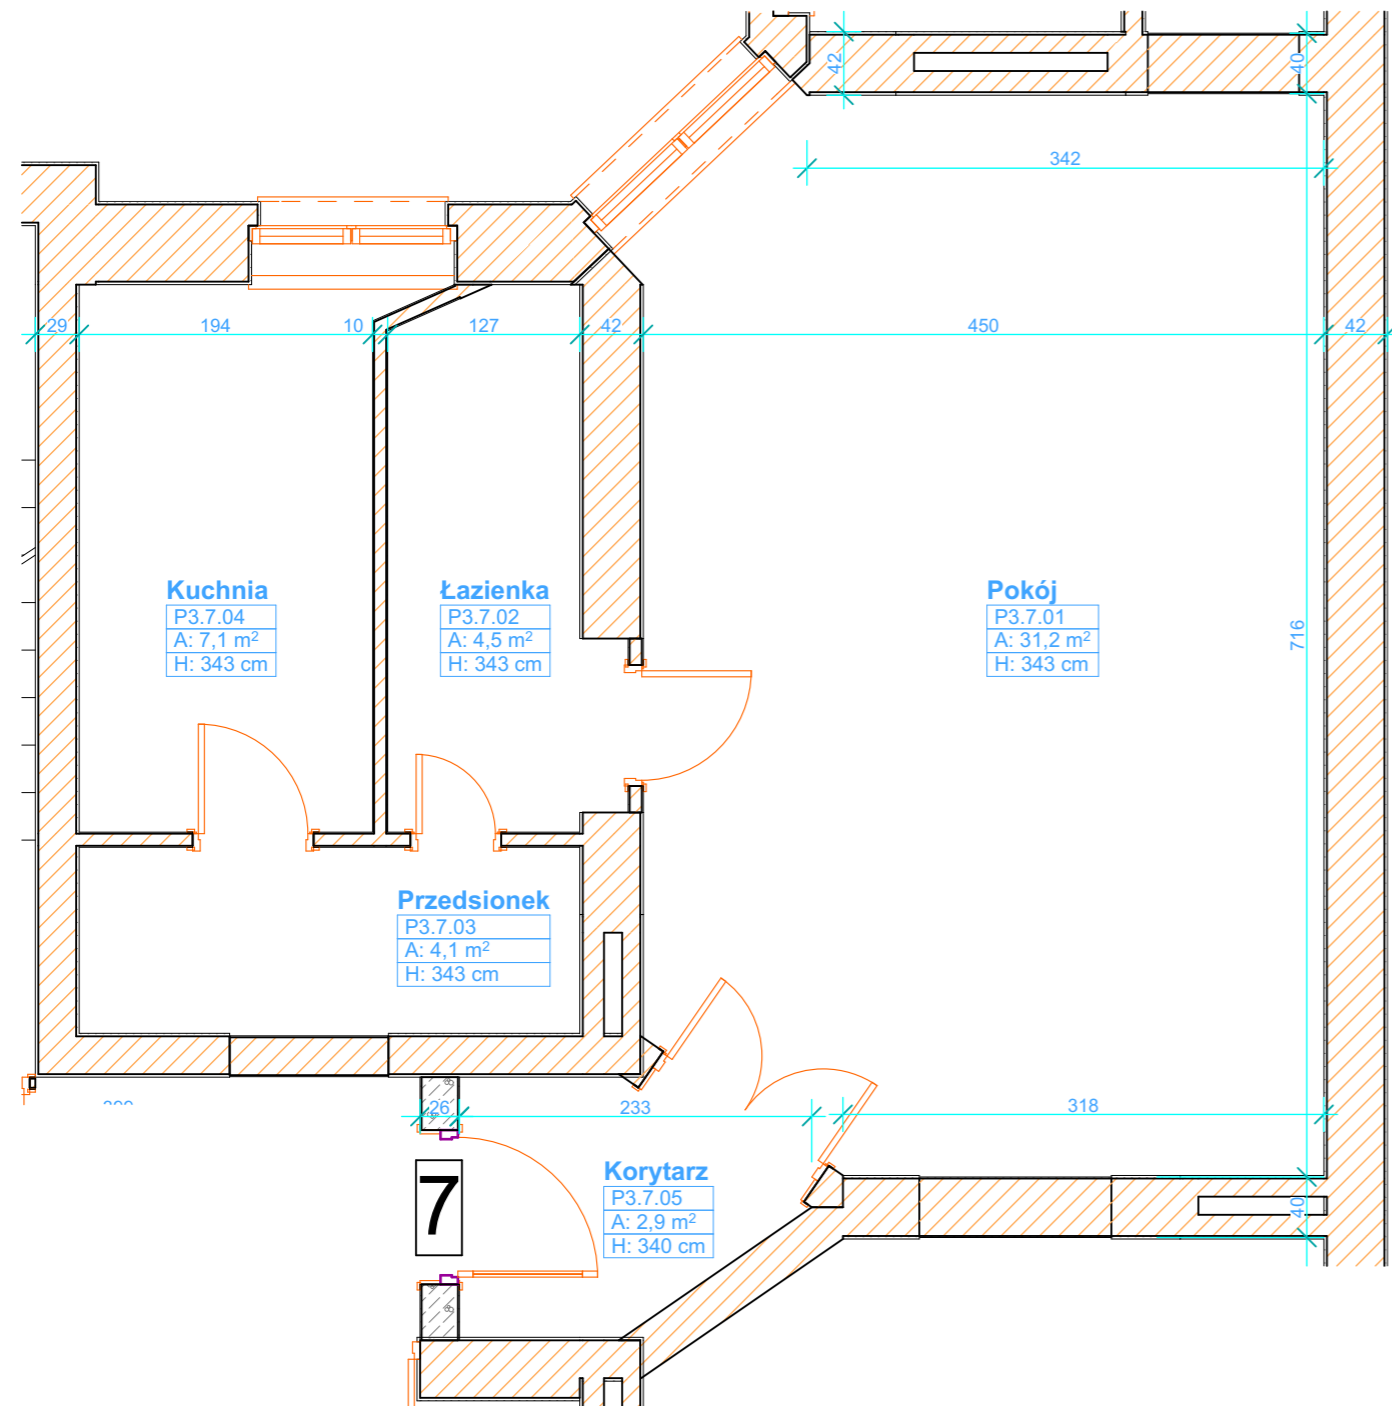


## Zestawienie powierzchni:

**Pokój = 31,2m<sup>2</sup>**  
**Łazienka = 4,5m<sup>2</sup>**  
**Przedsiónek = 4,1m<sup>2</sup>**  
**Kuchnia = 7,1m<sup>2</sup>**  
**Korytarz = 2,9m<sup>2</sup>**

**Powierzchnia użytkowa lokalu = 49,8m<sup>2</sup>**

**Pomieszczenie przynależne = 7m<sup>2</sup>**

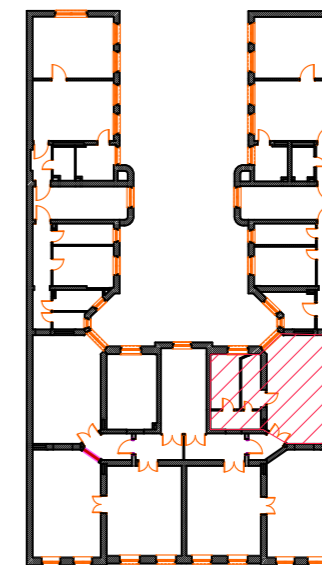

**CUBE**

Pracownia Architektoniczna Wojciech Przybylski  
 ul. Grotkowska 5/6, 61-176 Poznań, tel:509289149

NR RYS.

OBIEKT: BUDYNEK MIESZKALNY WIELORODZINNY  
 Z FUNKCJA USŁUGOWO-HANDLOWĄ

ADRES:  
 INWESTYCJI: UL. GŁOGOWSKA 82, POZNAŃ  
 DZ. NR 12, ARK. 31, OBRĘB ŁAZARZ,

SKALA:  
 1:50

INWESTOR: WSPÓŁWŁASNOŚĆ

BRANŻA:  
 ARCHITEKTURA

ETAP: WYDZIELENIE SAMODZIELNYCH LOKALI

DATA: 28 LUTY 2017

RYSUNEK: INWENTARYZACJA LOKALU MIESZKALNEGO P3.7

PROJEKTANT: mgr inż. arch. WOJCIECH PRZYBYLSKI WP-IOA/OKK/UpB/16/2008

W świetle art. 2 ust. 2 ustawy z dnia 24 czerwca 1994 roku o własności lokali (Dz.U. 1994 Nr 85 poz. 388), lokal mieszkalny nr 7 usytuowany na trzecim piętrze budynku mieszkalnego, handlowo-usługowego, przy ul. Głogowska 82 jest samodzielnym lokalem i pod względem technicznym spełnia wymogi stawiane pomieszczeniom przeznaczonym na stały pobyt ludzi i o innym przeznaczeniu niż mieszkalny.

Numeracja budynku jest zgodna z ewidencją gruntów i budynków Miasta Poznania prowadzoną przez ZGiKM GEOPOZ.