
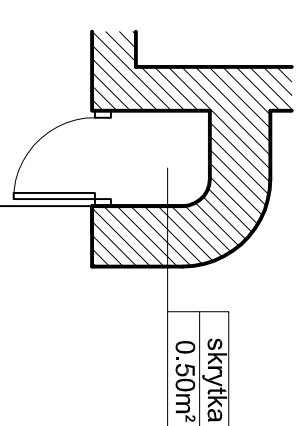
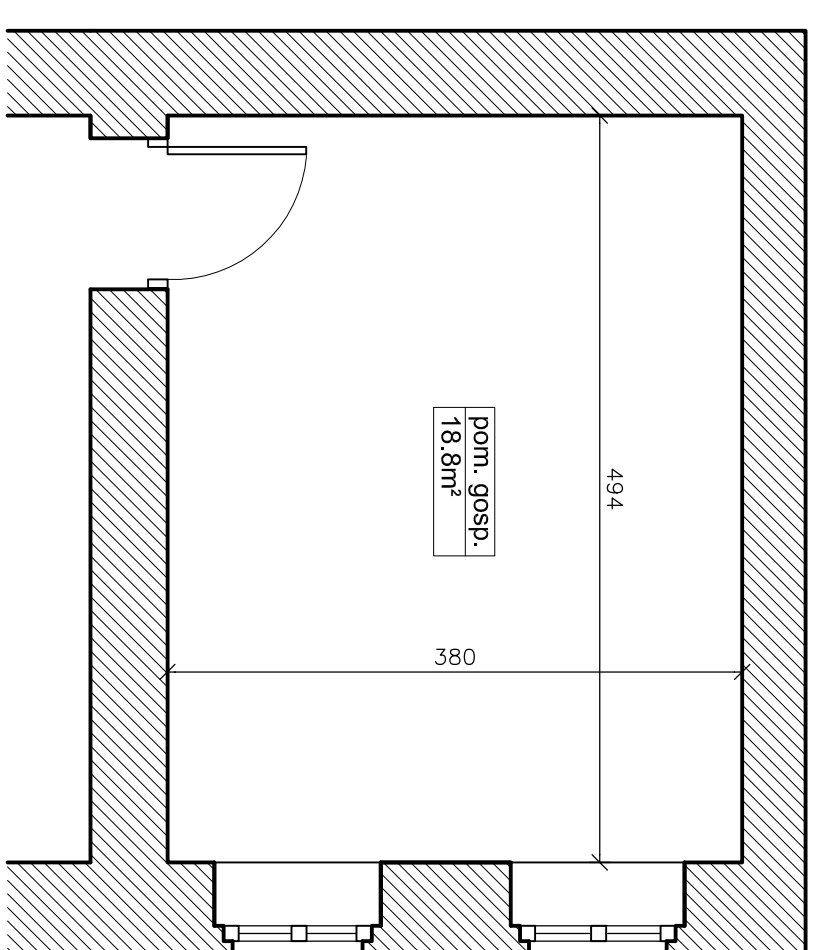


LOKAL USŁUGOWY D

PARTER

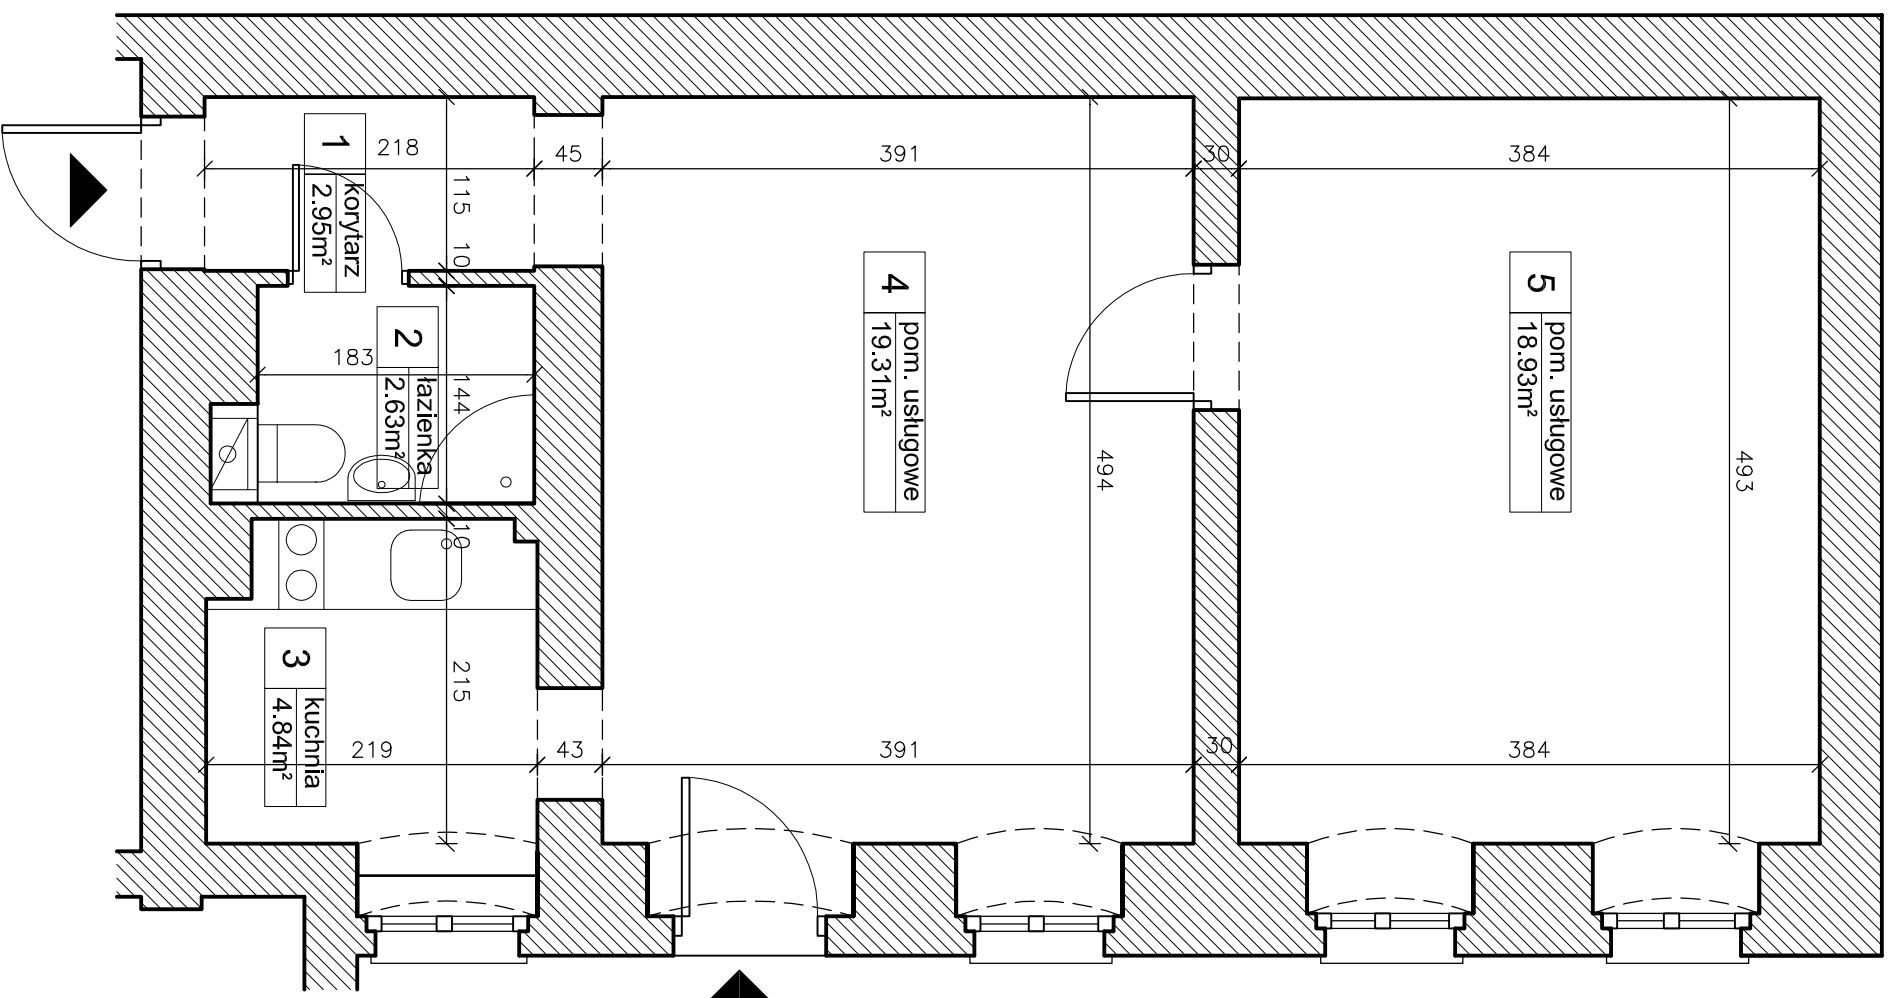

PARTER

№	Nazwa pomieszczenia	Powierzchnia (m²)
1	KORYTARZ	2.95m ²
2	ŁAZIENKA	2.63m ²
3	KUCHNIA	4.84m ²
4	POM. USŁUGOWE	19.31m ²
5	POM. USŁUGOWE	18.93m ²

Powierzchnia użytkowa lokalu **48,66m²**

Pomieszczenie przynależne 0.5m²
Pomieszczenie przynależne 18.8m²

ZESTAWIENIE POWIERZCHNI:

BUDYNEK MIESZKALNY WIELORODZINNY Z FUNKCJĄ USŁUGOWO - HANDLOWĄ, UL. GŁOGOWSKA 82, POZNAŃ