
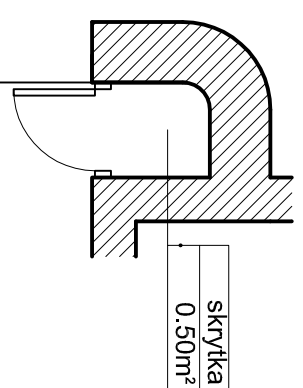
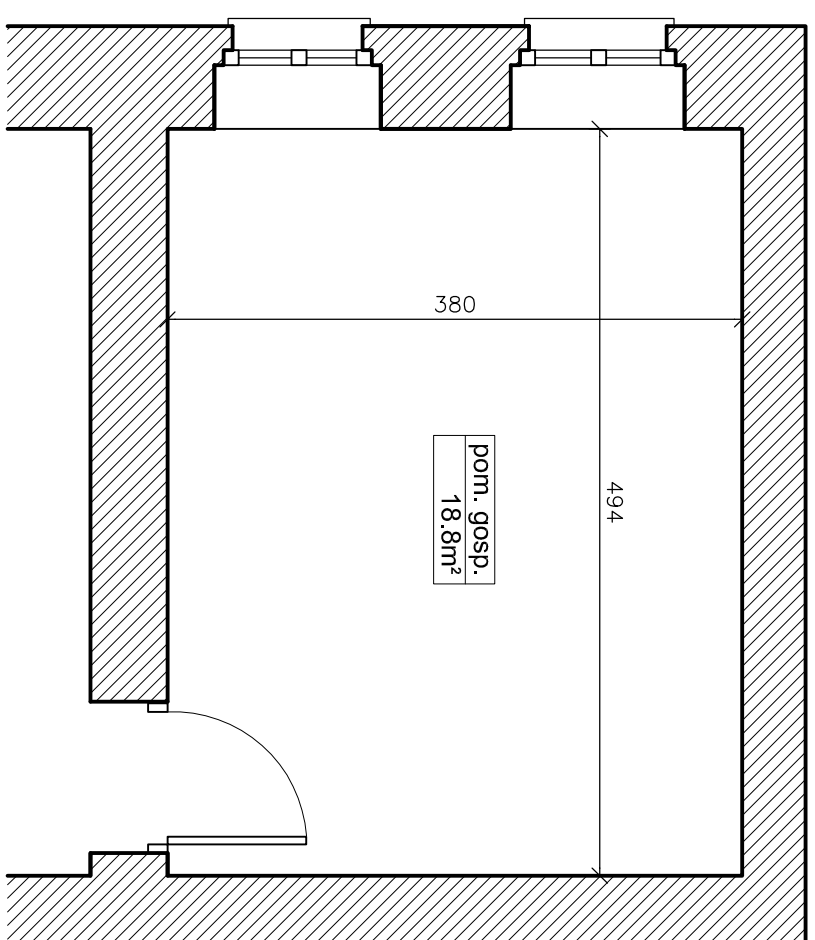


LOKAL USŁUGOWY E

PARTER

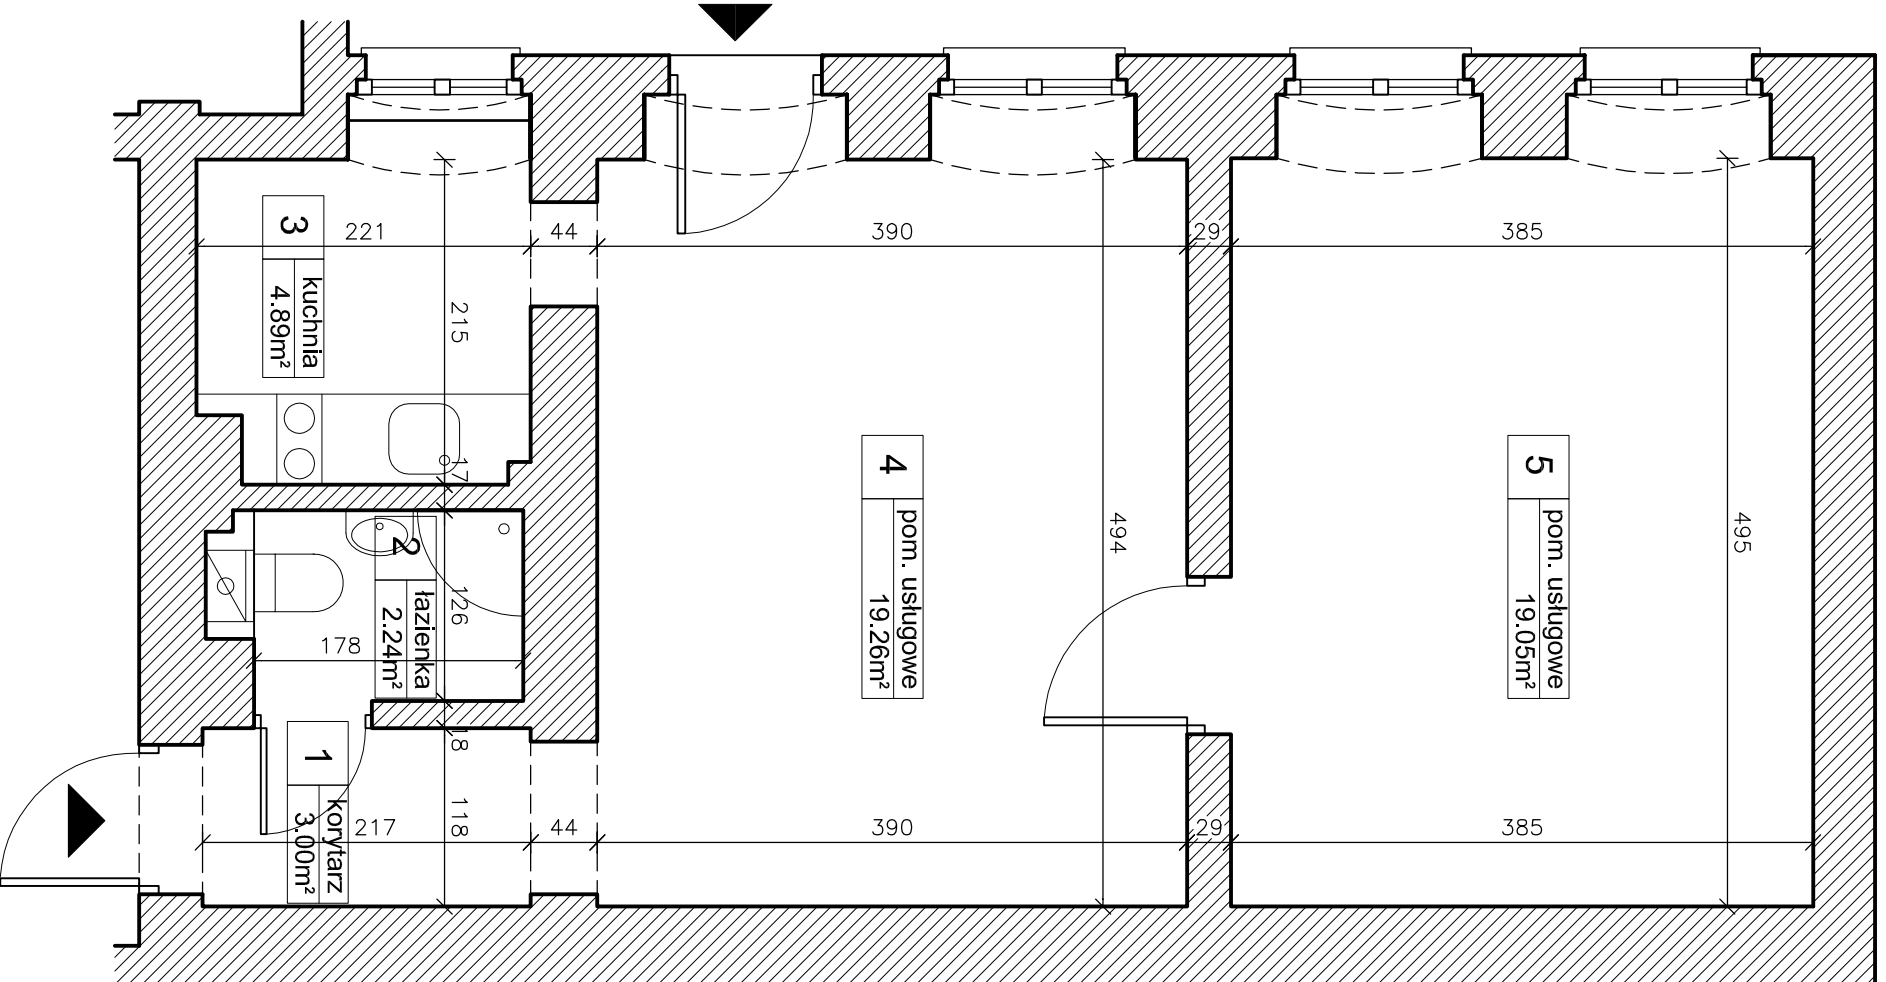

PARTER

ZESTAWIENIE POWIERZCHNI:	
1	KORYTARZ 3.00m ²
2	ŁAZIENKA 2.24m ²
3	KUCHNIA 4.89m ²
4	POM. USŁUGOWE 19.26m ²
5	POM. USŁUGOWE 19.05m ²

Powierzchnia użytkowa lokalu 48,44m²

Pomieszczenie przynależne 0,5m²

Pomieszczenie przynależne 18,8m²

BUDYNEK MIESZKALNY WIELORODZINNY Z FUNKCJĄ USŁUGOWO - HANDLOWĄ, UL. GŁOGOWSKA 82, POZNAŃ